



龙岗山滑雪场配套道路(旺双线、响岗线新改建工程)详细规划批前公示

一、项目位置：

新宾满族自治县旺清门镇通武线以南，新宾满族自治县响水河子乡大坎子村。

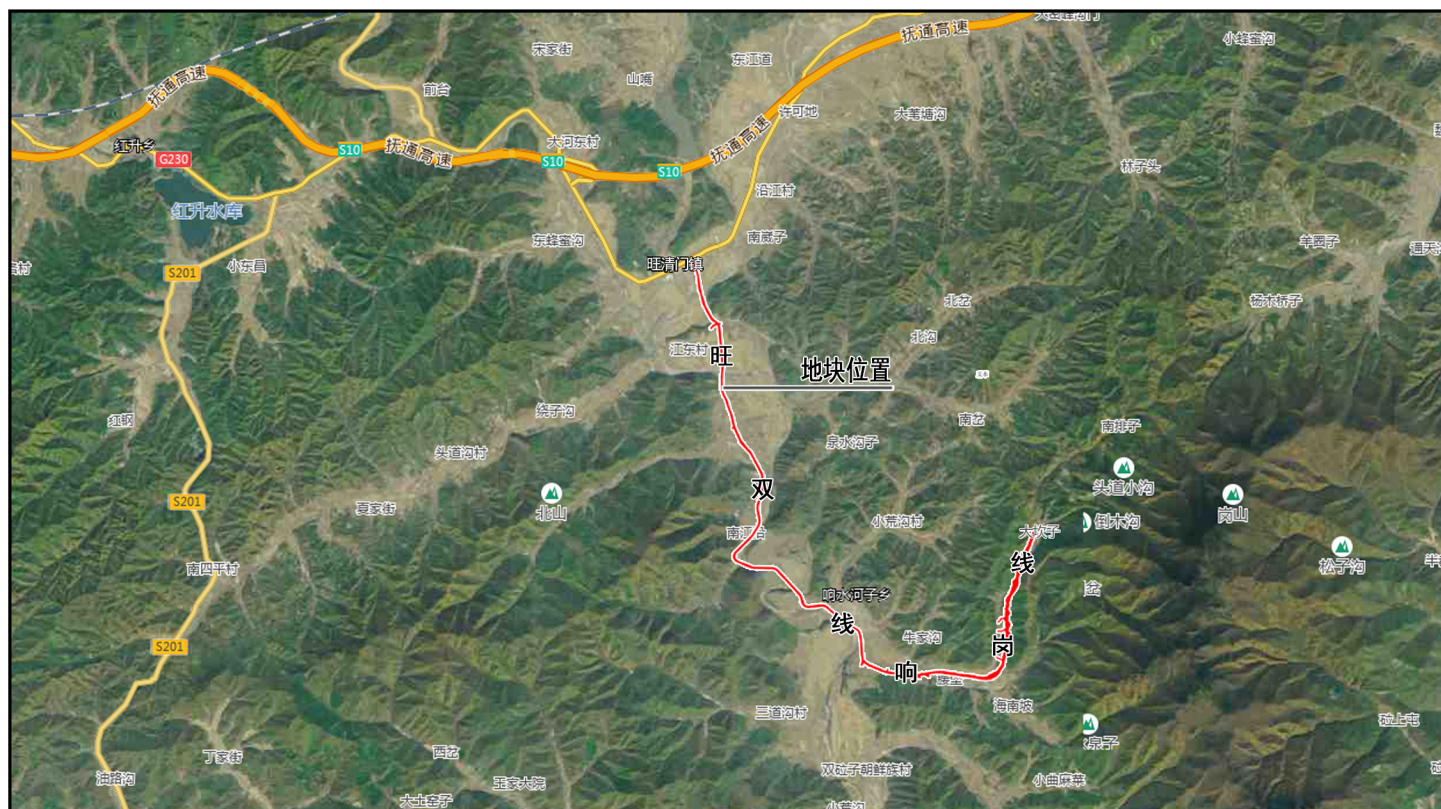

二、控详规划图：

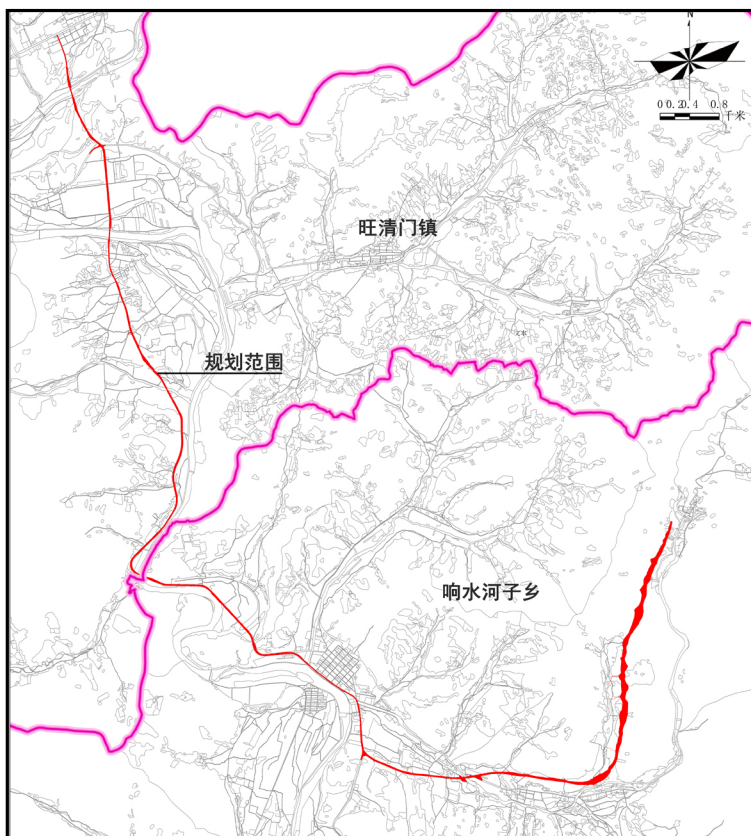

规划指标

项目名称：龙岗山滑雪场配套道路(旺双线、响岗线新改建工程)详细规划批前公示

规划技术指标：

规划总用地面积654316.96平方米，其中城镇村道路用地6697.76平方米，公路用地647619.20平方米。各地块局部兼容地下公用设施。